




ESCALA
1:75

Nota: Este documento, tanto en su parte gráfica como en los datos referidos a superficies, tiene carácter meramente orientativo, sin perjuicio de la información más exacta contenida en la documentación técnica de la promoción. Todo el mobiliario se muestra únicamente a título informativo. Los giros de puertas y la distribución de los aparatos sanitarios no son vinculantes. La dimensión de los pilares no es preceptiva. Los datos relativos a superficies, distribución, cotas y linderos son aproximados y pueden sufrir variaciones como consecuencia de exigencias comerciales, jurídicas, técnicas o derivadas de la ejecución del proyecto.

YKINES

TORREMOLINOS URBAN HOMES

AV. PALMA DE MALLORCA 42,
TORREMOLINOS

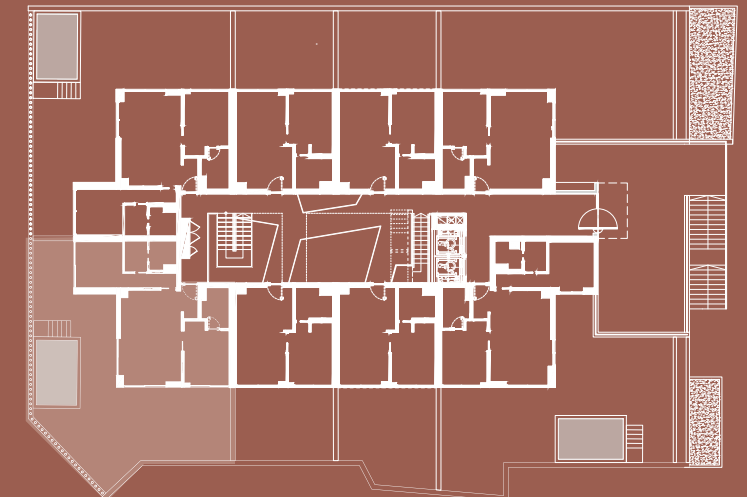

VIVIENDA D | PLANTA BAJA

SUPERFICIES ÚTILES

Salón Comedor - Cocina	22,03m ²
Recibidor	2,26m ²
Dormitorio 1	11,33m ²
Baño 1	5,54m ²
Dormitorio 2	10,23m ²
Baño 2	4,00m ²
Total útil	55,39m ²
Total útil BOJA 218/2005	60,93m ²
Total construido Vivienda	66,58m ²
Total construido BOJA 218/2005	105,27m ²
Exterior terraza cubierta 1	1,53m ²
Exterior terraza cubierta 2	5,76m ²
Exterior terraza descubierta 1	50,33m ²
Exterior terraza descubierta 2	22,88m ²
Piscina	10,00m ²
Total exterior	90,50m ²
Total Vivienda	195,77m ²

PROMUEVE:



COMERCIALIZA:



ARQUITECTURA:

