

ESCALA
1:75


Nota: Este documento, tanto en su parte gráfica como en los datos referidos a superficies, tiene carácter meramente orientativo, sin perjuicio de la información más exacta contenida en la documentación técnica de la promoción. Todo el mobiliario se muestra únicamente a título informativo. Los giros de puertas y la distribución de los aparatos sanitarios no son vinculantes. La dimensión de los pilares no es preceptiva. Los datos relativos a superficies, distribución, cotas y linderos son aproximados y pueden sufrir variaciones como consecuencia de exigencias comerciales, jurídicas, técnicas o derivadas de la ejecución del proyecto.



YKINES

TORREMOLINOS URBAN HOMES

AV. PALMA DE MALLORCA 42,
TORREMOLINOS

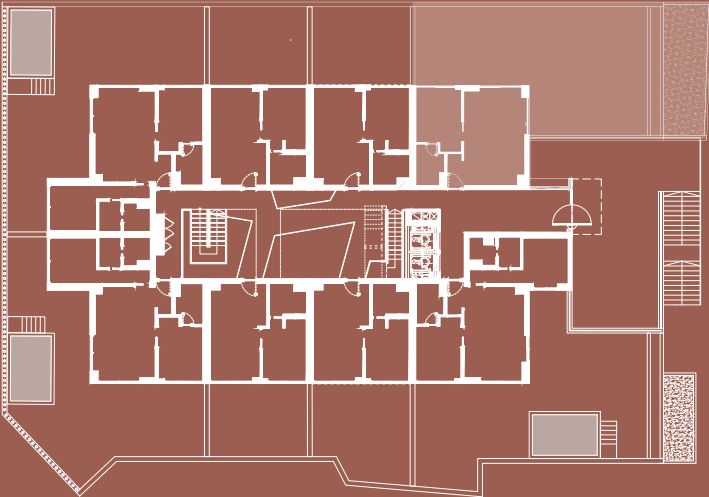

VIVIENDA H | PLANTA BAJA

SUPERFICIES ÚTILES

Salón Comedor - Cocina	22,59m ²
Dormitorio	10,38m ²
Baño	4,00m ²
Total útil	36,97m ²
Total útil BOJA 218/2005	40,67m ²
Total construido Vivienda	46,44m ²
Total construido BOJA 218/2005	72,26m ²
Exterior terraza cubierta 1	1,53m ²
Exterior terraza cubierta 2	5,07m ²
Exterior terraza descubierta	85,33m ²
Total exterior	91,93m ²
Total Vivienda	164,19m ²

PROMUEVE:



COMERCIALIZA:



ARQUITECTURA:

