


ESCALA
1:75

Nota: Este documento, tanto en su parte gráfica como en los datos referidos a superficies, tiene carácter meramente orientativo, sin perjuicio de la información más exacta contenida en la documentación técnica de la promoción. Todo el mobiliario se muestra únicamente a título informativo. Los giros de puertas y la distribución de los aparatos sanitarios no son vinculantes. La dimensión de los pilares no es preceptiva. Los datos relativos a superficies, distribución, cotas y linderos son aproximados y pueden sufrir variaciones como consecuencia de exigencias comerciales, jurídicas, técnicas o derivadas de la ejecución del proyecto.



YKINES
TORREMOLINOS URBAN HOMES

AV. PALMA DE MALLORCA 42,
TORREMOLINOS

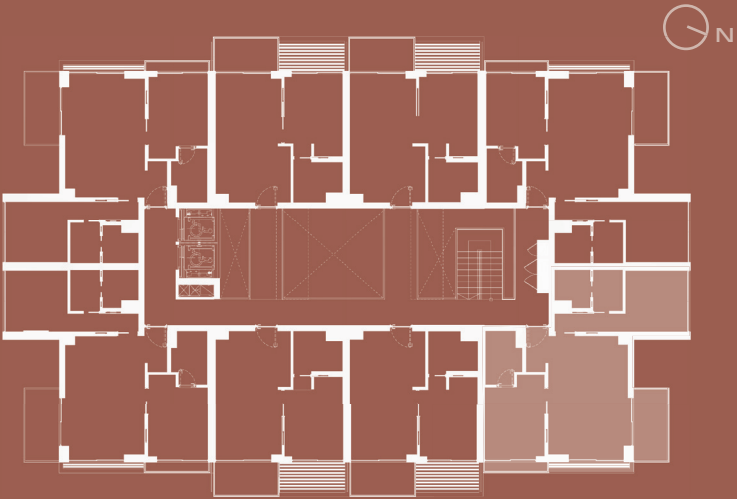

VIVIENDA A | PLANTA 1ª

SUPERFICIES ÚTILES

Salón Comedor - Cocina	22,04m ²
Recibidor	2,26m ²
Dormitorio 1	10,38m ²
Baño 1	4,00m ²
Dormitorio 2	11,21m ²
Baño 2	5,57m ²
Total útil	55,46m ²
Total útil BOJA 218/2005	58,78m ²
Total construido Vivienda	66,58m ²
Total construido BOJA 218/2005	103,90m ²
Exterior balcón	1,33m ²
Exterior terraza descubierta	5,30m ²
Total exterior	6,63m ²
Total Vivienda	110,53m ²

PROMUEVE:



COMERCIALIZA:



ARQUITECTURA:

