



ESCALA  
1:75

**Nota:** Este documento, tanto en su parte gráfica como en los datos referidos a superficies, tiene carácter meramente orientativo, sin perjuicio de la información más exacta contenida en la documentación técnica de la promoción. Todo el mobiliario se muestra únicamente a título informativo. Los giros de puertas y la distribución de los aparatos sanitarios no son vinculantes. La dimensión de los pilares no es preceptiva. Los datos relativos a superficies, distribución, cotas y linderos son aproximados y pueden sufrir variaciones como consecuencia de exigencias comerciales, jurídicas, técnicas o derivadas de la ejecución del proyecto.

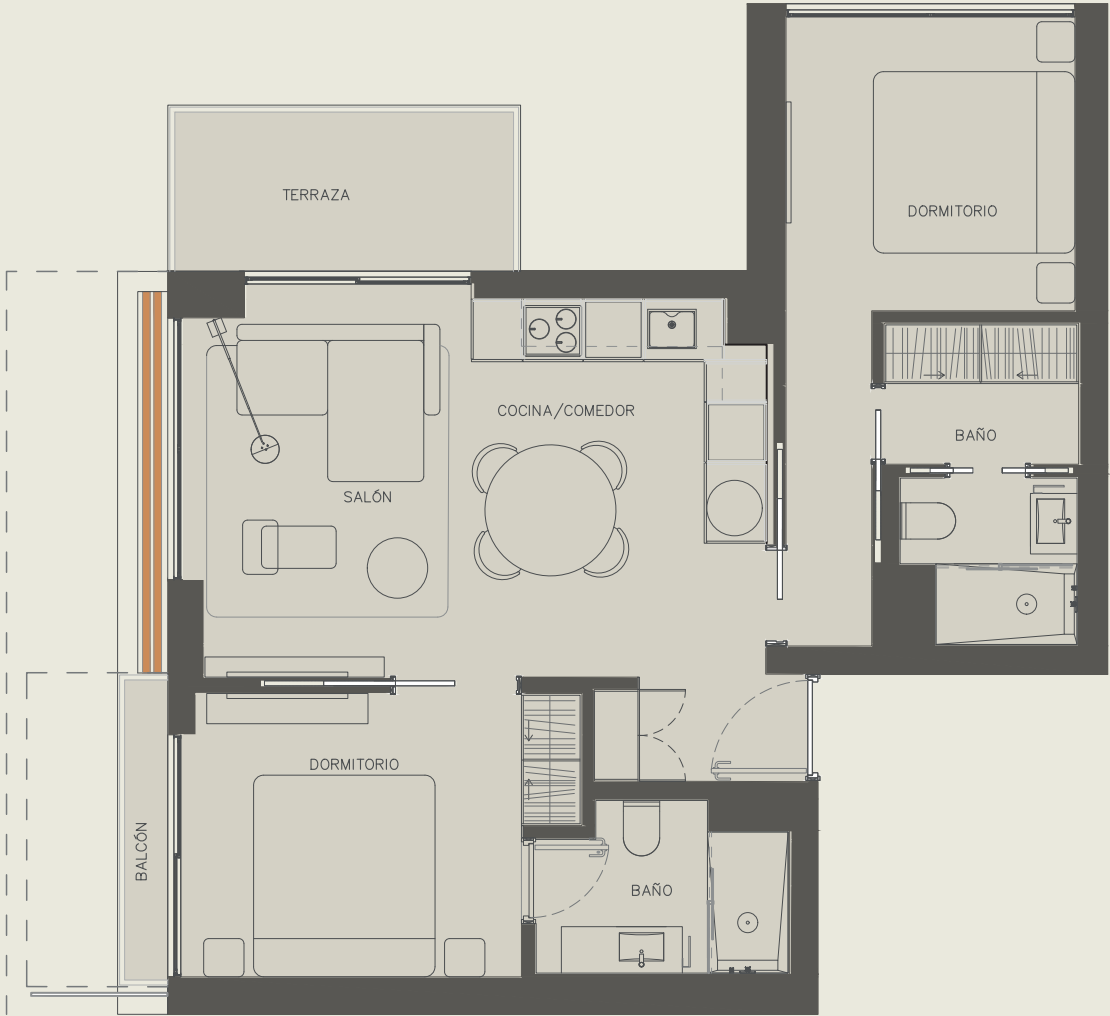

  
**YKINES**  
TORREMOLINOS URBAN HOMES

AV. PALMA DE MALLORCA 42,  
TORREMOLINOS

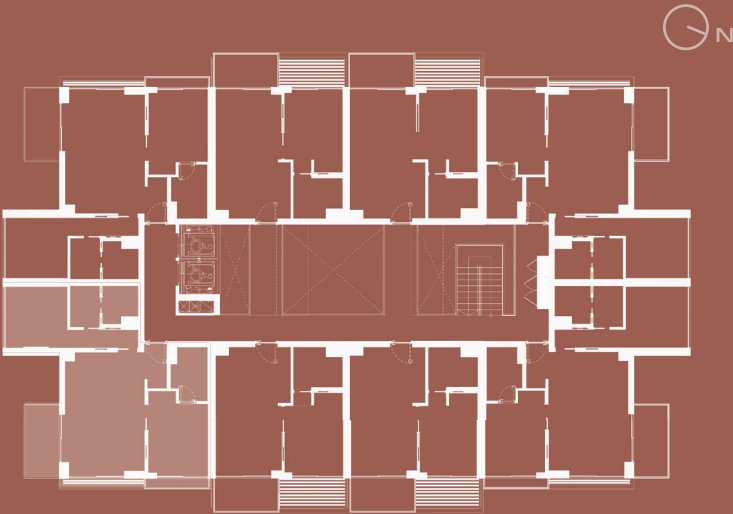

VIVIENDA D I PLANTA 1ª

SUPERFICIES ÚTILES

|                        |                     |
|------------------------|---------------------|
| Salón Comedor - Cocina | 22,03m <sup>2</sup> |
| Recibidor              | 2,26m <sup>2</sup>  |
| Dormitorio 1           | 11,33m <sup>2</sup> |
| Baño 1                 | 5,54m <sup>2</sup>  |
| Dormitorio 2           | 10,23m <sup>2</sup> |
| Baño 2                 | 4,01m <sup>2</sup>  |

|                                |                      |
|--------------------------------|----------------------|
| Total útil                     | 55,40m <sup>2</sup>  |
| Total útil BOJA 218/2005       | 58,69m <sup>2</sup>  |
| Total construido Vivienda      | 66,58m <sup>2</sup>  |
| Total construido BOJA 218/2005 | 103,84m <sup>2</sup> |

|                              |                    |
|------------------------------|--------------------|
| Exterior balcón              | 1,27m <sup>2</sup> |
| Exterior terraza descubierta | 5,30m <sup>2</sup> |
| Total exterior               | 6,57m <sup>2</sup> |

|                |                      |
|----------------|----------------------|
| Total Vivienda | 110,41m <sup>2</sup> |
|----------------|----------------------|

PROMUEVE:



COMERCIALIZA:



ARQUITECTURA:

