


ESCALA  
1:50

**Nota:** Este documento, tanto en su parte gráfica como en los datos referidos a superficies, tiene carácter meramente orientativo, sin perjuicio de la información más exacta contenida en la documentación técnica de la promoción. Todo el mobiliario se muestra únicamente a título informativo. Los giros de puertas y la distribución de los aparatos sanitarios no son vinculantes. La dimensión de los pilares no es preceptiva. Los datos relativos a superficies, distribución, cotas y linderos son aproximados y pueden sufrir variaciones como consecuencia de exigencias comerciales, jurídicas, técnicas o derivadas de la ejecución del proyecto.



YKINES  
TORREMOLINOS URBAN HOMES

AV. PALMA DE MALLORCA 42,  
TORREMOLINOS

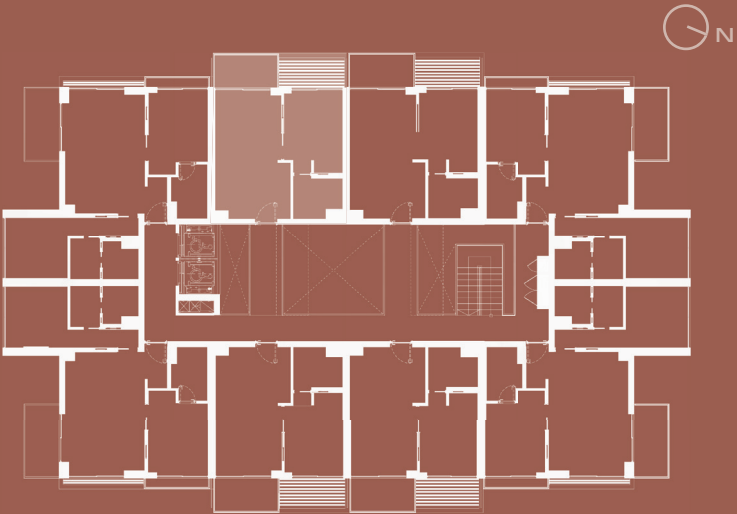

VIVIENDA F | PLANTA 1ª

SUPERFICIES ÚTILES

|                                |                     |
|--------------------------------|---------------------|
| Salón Comedor - Cocina         | 20,00m <sup>2</sup> |
| Dormitorio                     | 10,33m <sup>2</sup> |
| Baño                           | 4,22m <sup>2</sup>  |
|                                |                     |
| Total útil                     | 34,55m <sup>2</sup> |
| Total útil BOJA 218/2005       | 36,84m <sup>2</sup> |
| Total construido Vivienda      | 40,96m <sup>2</sup> |
| Total construido BOJA 218/2005 | 64,35m <sup>2</sup> |
|                                |                     |
| Exterior terraza descubierta   | 4,57m <sup>2</sup>  |
| Total exterior                 | 4,57m <sup>2</sup>  |
|                                |                     |
| Total Vivienda                 | 68,92m <sup>2</sup> |

PROMUEVE:



COMERCIALIZA:



ARQUITECTURA:

