



ESCALA
1:50

Nota: Este documento, tanto en su parte gráfica como en los datos referidos a superficies, tiene carácter meramente orientativo, sin perjuicio de la información más exacta contenida en la documentación técnica de la promoción. Todo el mobiliario se muestra únicamente a título informativo. Los giros de puertas y la distribución de los aparatos sanitarios no son vinculantes. La dimensión de los pilares no es preceptiva. Los datos relativos a superficies, distribución, cotas y linderos son aproximados y pueden sufrir variaciones como consecuencia de exigencias comerciales, jurídicas, técnicas o derivadas de la ejecución del proyecto.

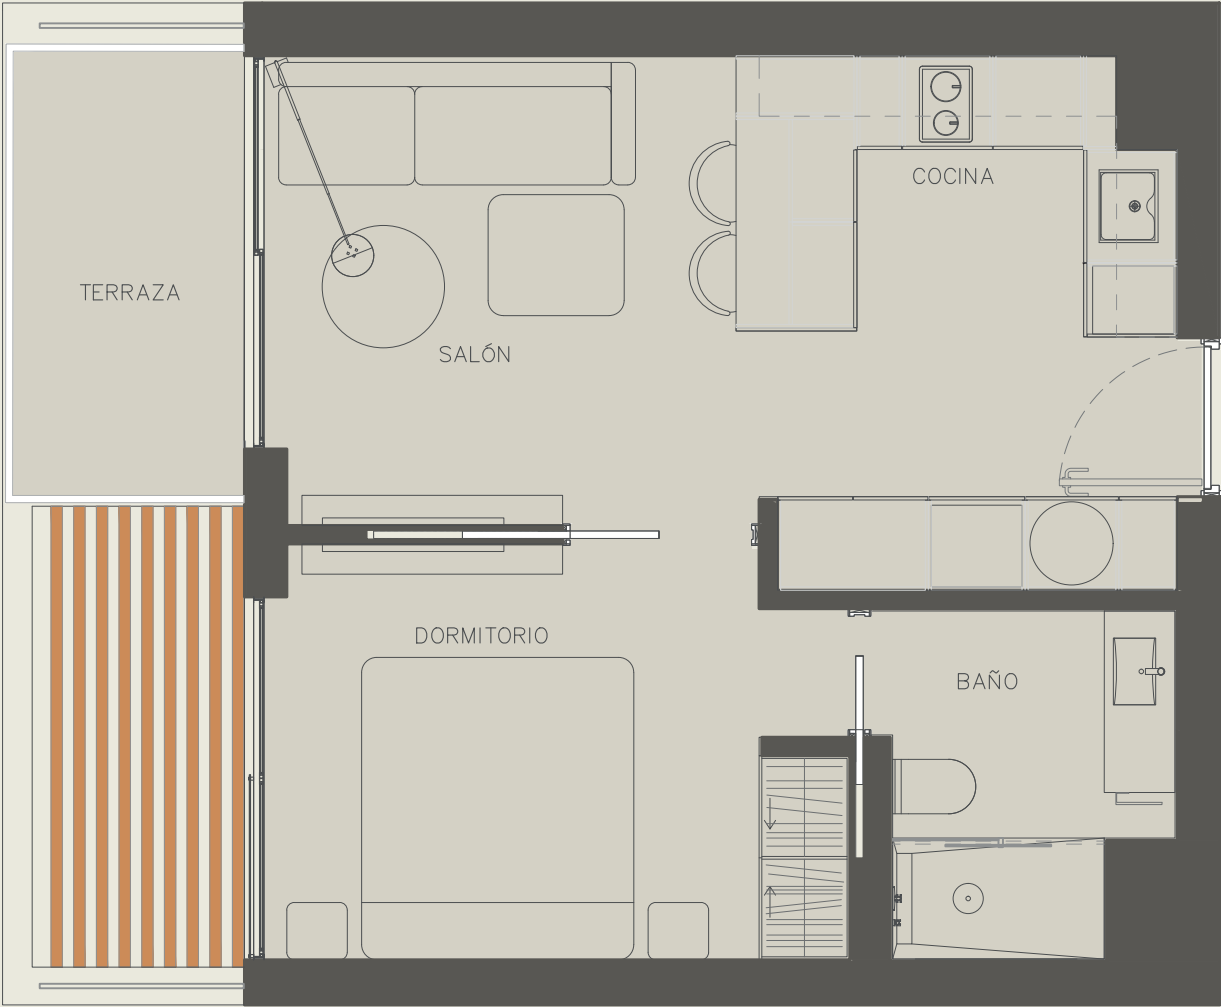

YKINES
TORREMOLINOS URBAN HOMES

AV. PALMA DE MALLORCA 42,
TORREMOLINOS

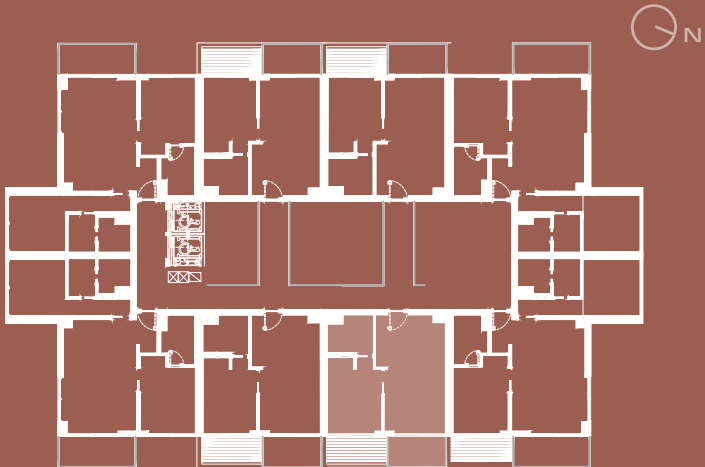

VIVIENDA B I PLANTA 2ª

SUPERFICIES ÚTILES

Salón Comedor - Cocina	20,00m ²
Dormitorio	10,33m ²
Baño	4,22m ²
Total útil	34,55m ²
Total útil BOJA 218/2005	36,80m ²
Total construido Vivienda	40,96m ²
Total construido BOJA 218/2005	64,33m ²
Exterior terraza descubierta	4,50m ²
Total exterior	4,50m ²
Total Vivienda	68,83m ²

PROMUEVE:



COMERCIALIZA:



ARQUITECTURA:

