



ESCALA
1:75

Nota: Este documento, tanto en su parte gráfica como en los datos referidos a superficies, tiene carácter meramente orientativo, sin perjuicio de la información más exacta contenida en la documentación técnica de la promoción. Todo el mobiliario se muestra únicamente a título informativo. Los giros de puertas y la distribución de los aparatos sanitarios no son vinculantes. La dimensión de los pilares no es preceptiva. Los datos relativos a superficies, distribución, cotas y linderos son aproximados y pueden sufrir variaciones como consecuencia de exigencias comerciales, jurídicas, técnicas o derivadas de la ejecución del proyecto.

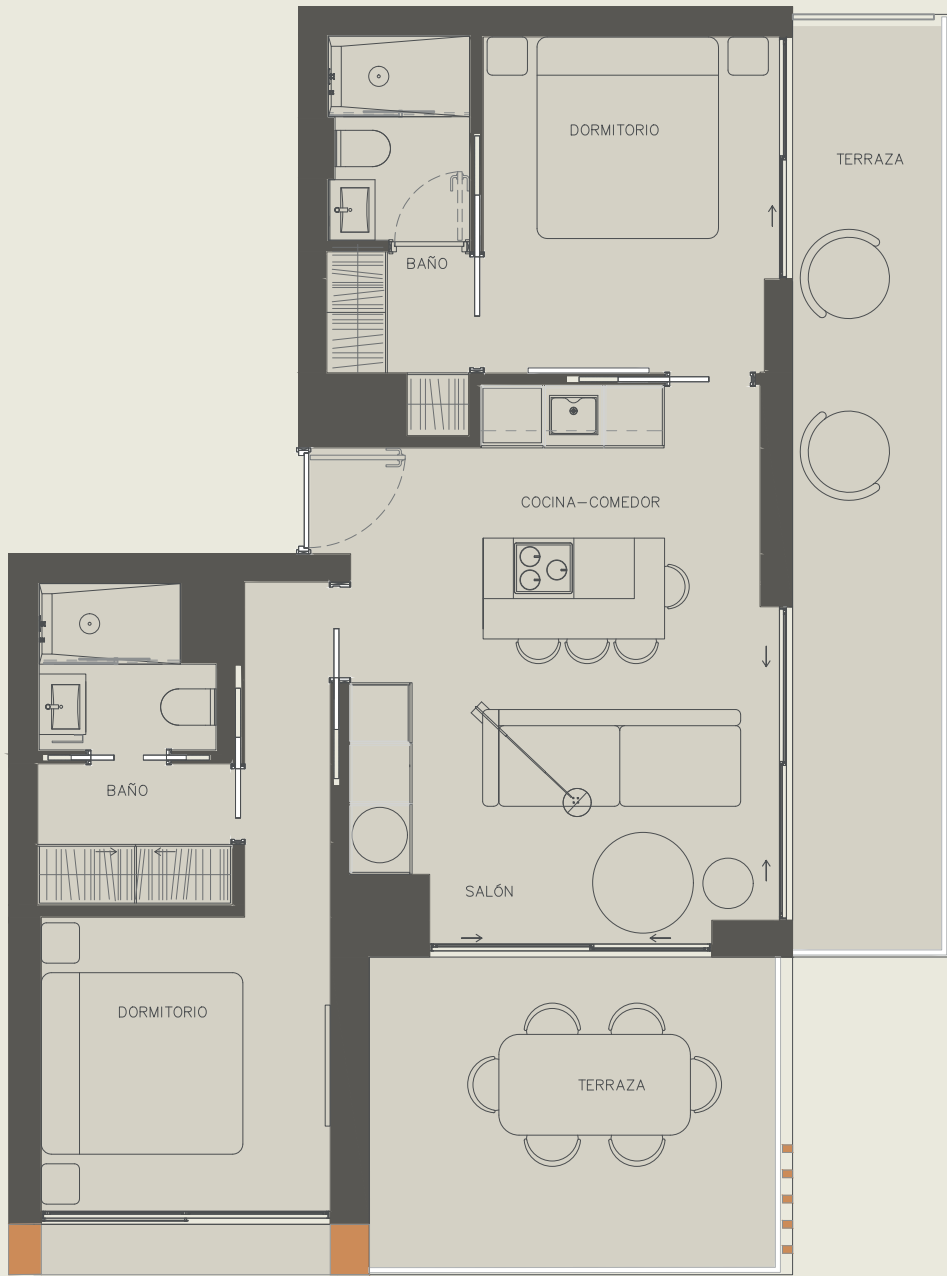

YKINES
TORREMOLINOS URBAN HOMES

AV. PALMA DE MALLORCA 42,
TORREMOLINOS

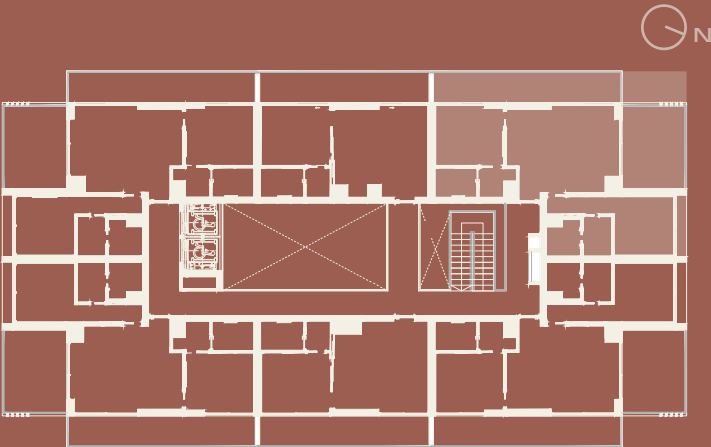

VIVIENDA F | PLANTA 3ª

SUPERFICIES ÚTILES

Salón Comedor - Cocina	22,81m ²
Dormitorio 1	11,16m ²
Baño 1	5,62m ²
Dormitorio 2	9,66m ²
Baño 2	5,19m ²
Total útil	54,44m ²
Total útil BOJA 218/2005	59,88m ²
Total construido Vivienda	65,92m ²
Total construido BOJA 218/2005	103,94m ²
Exterior terraza descubierta 1	12,41m ²
Exterior terraza descubierta 2	13,51m ²
Total exterior	25,92m ²
Total Vivienda	129,86m ²

PROMUEVE:



COMERCIALIZA:



ARQUITECTURA:

